
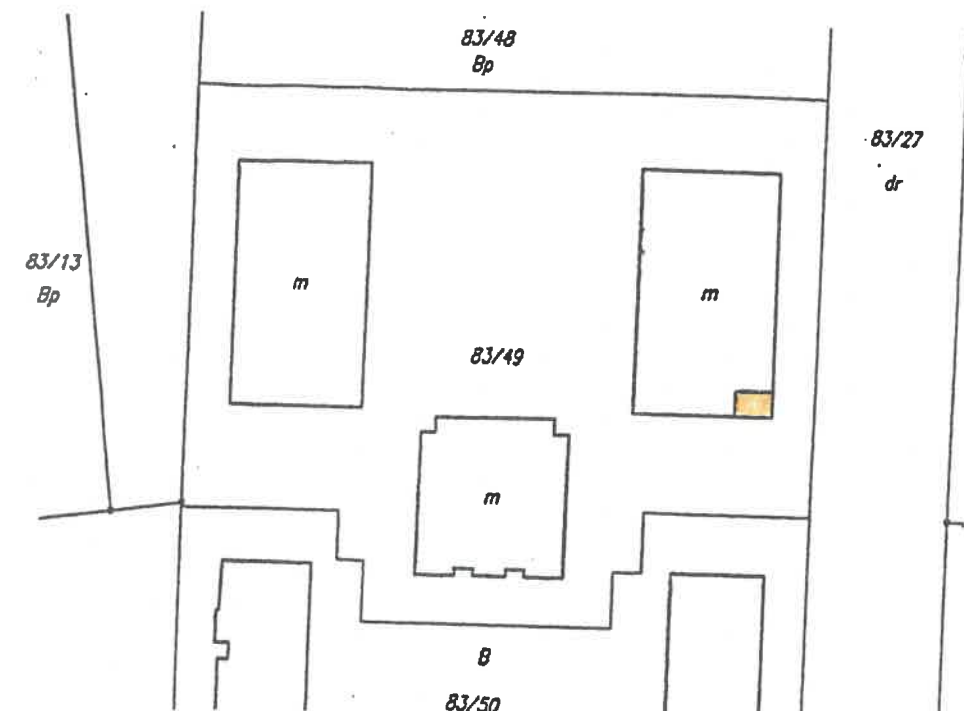


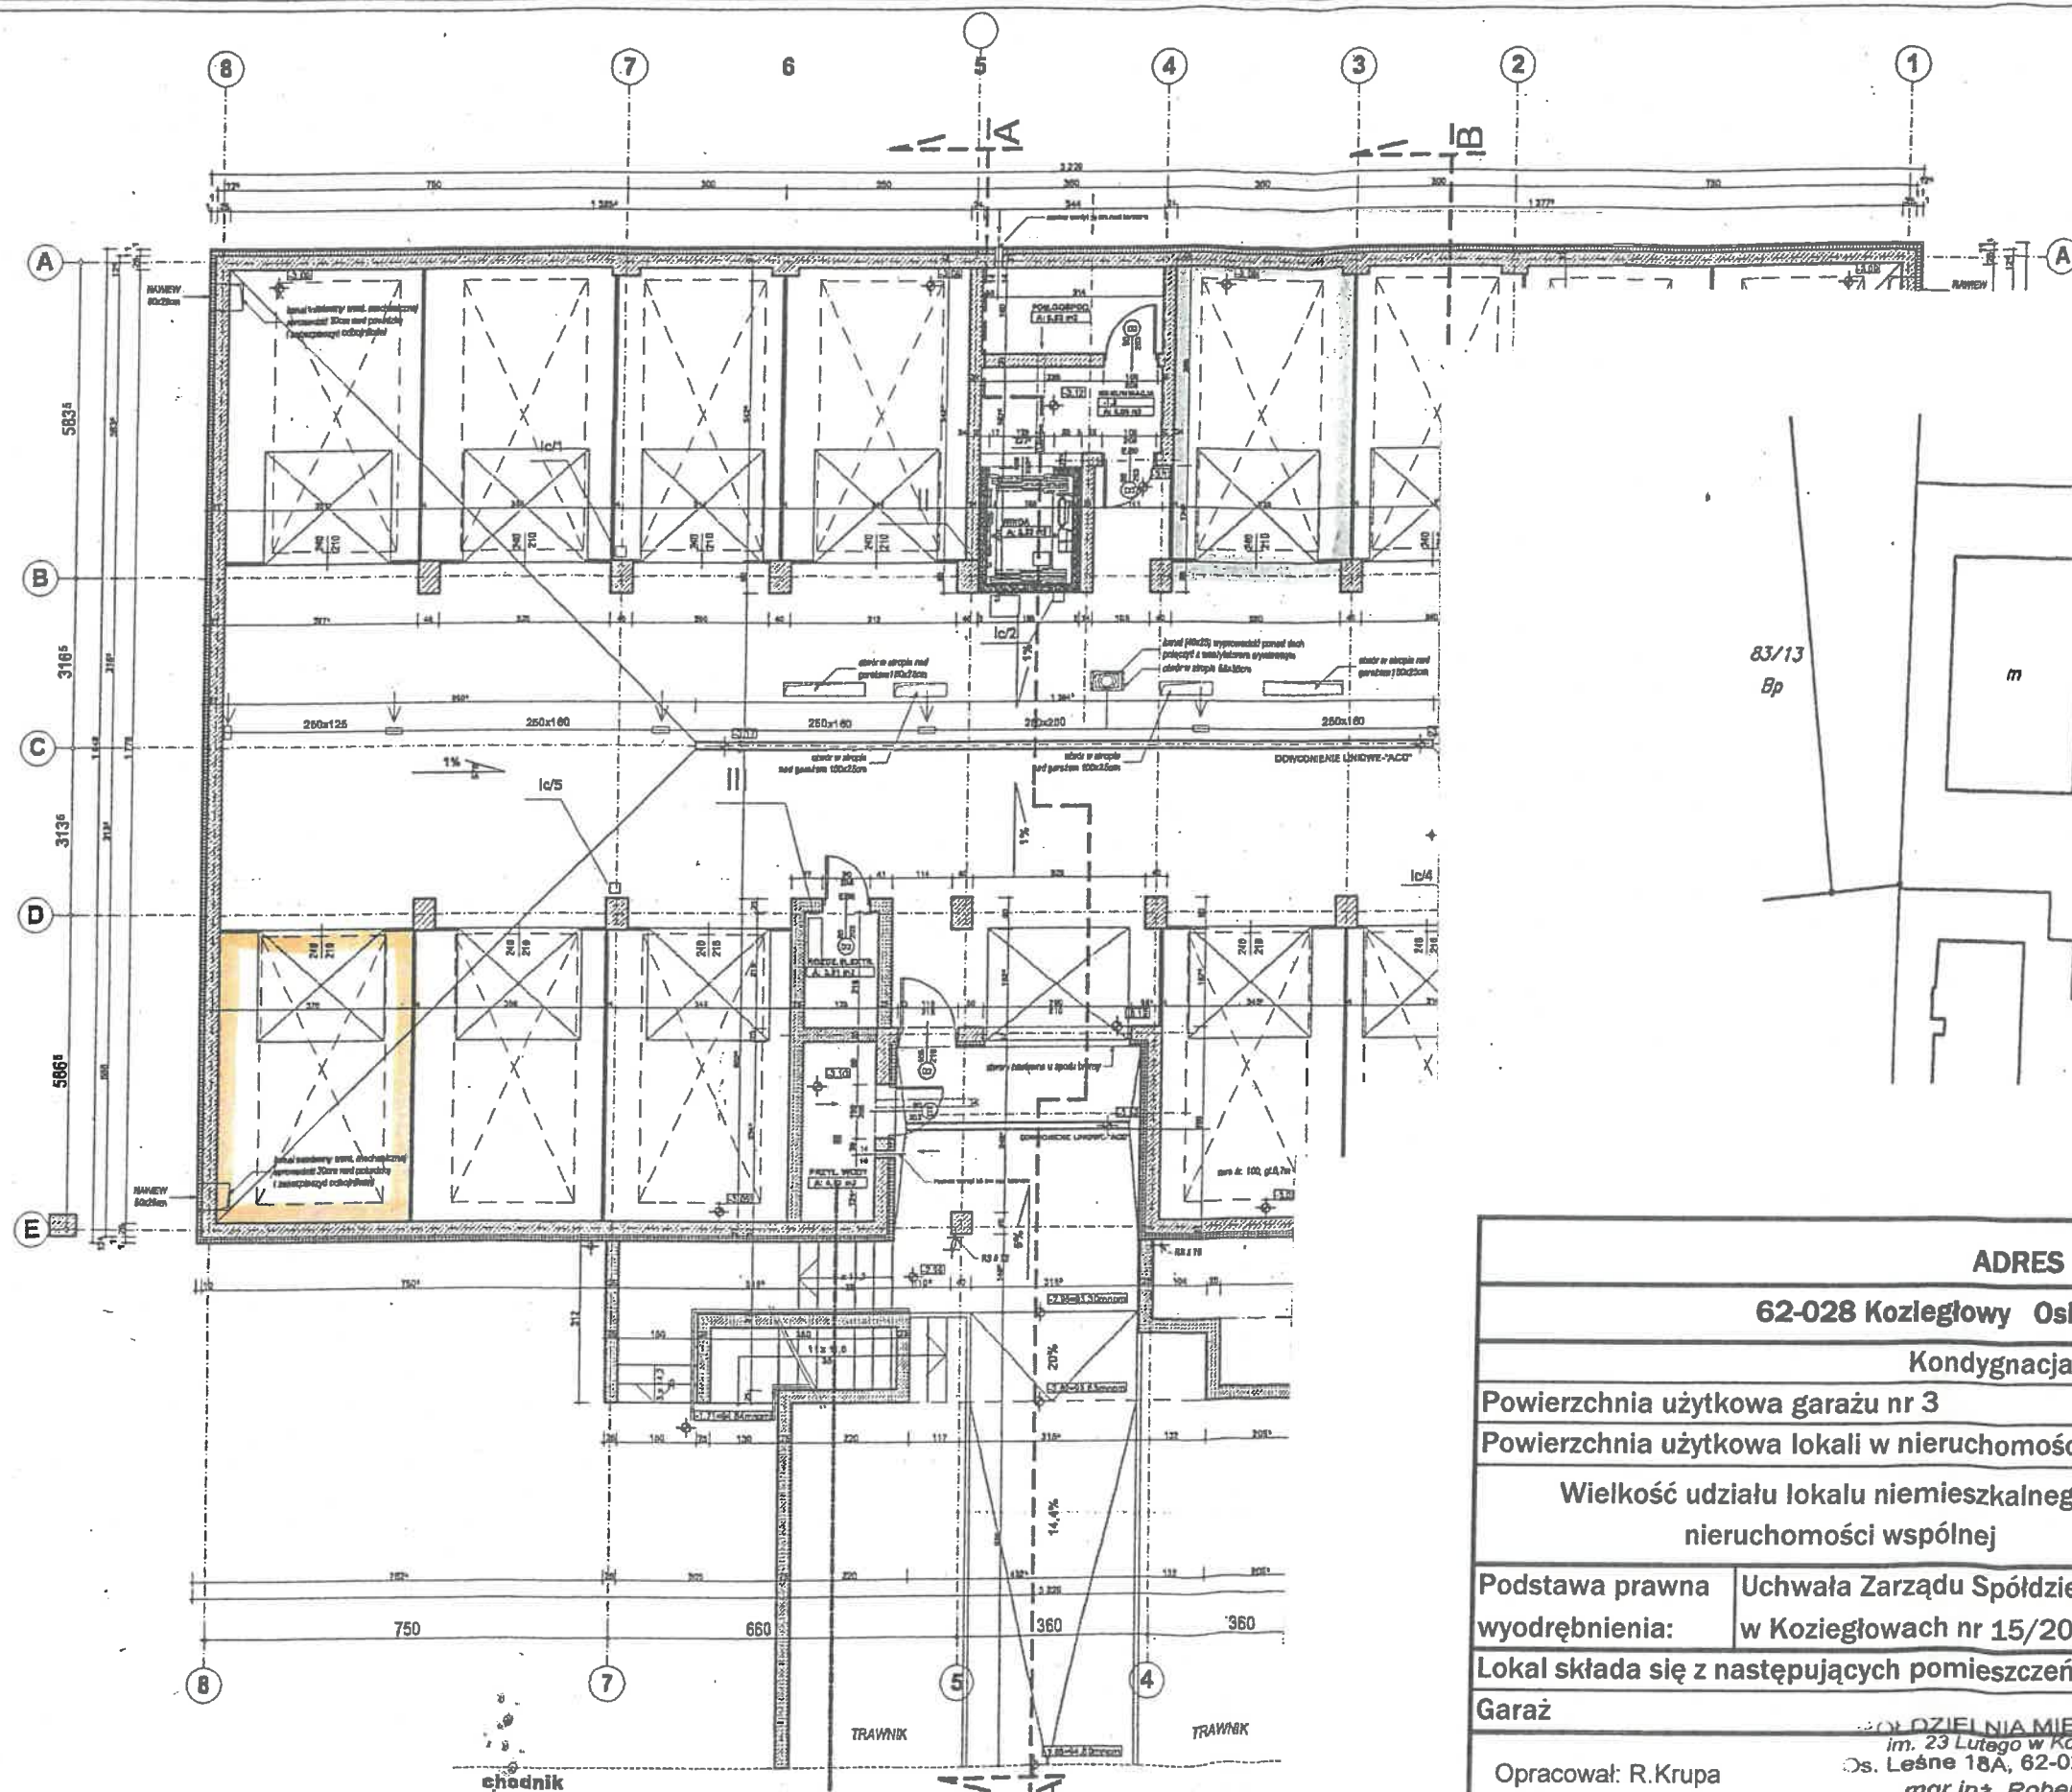

ADRES GARAŻU		
62-028 Koziegłowy Osiedle Leśne 2D garaż nr 3		
Kondygnacja - Przyziemie		
Powierzchnia użytkowa garażu nr 3	19,39	m2
Powierzchnia użytkowa lokali w nieruchomości	4 898,22	m2
Wielkość udziału lokalu niemieszkalnego w nieruchomości wspólnej	1 939	
	489 822	
Podstawa prawna wyodrębnienia:	Uchwała Zarządu Spółdzielni Mieszkaniowej im. 23 Lutego w Koziegłowych nr 15/2007 z dnia 08.05.2007r.	
Lokal składa się z następujących pomieszczeń:		
Garaż	19,39	m2
Opracował: R.Krupa lipiec 2026r.	SPÓŁDZIELNIA MIESZKANIOWA im. 23 Lutego w Koziegłowych Os. Leśne 18A, 62-028 Koziegłowy mgr inż. Robert Krupa upr. bud. do kierowania robotami budowlanymi bez ograniczeń w specjalności konstrukcyjno-budowlanej 	