
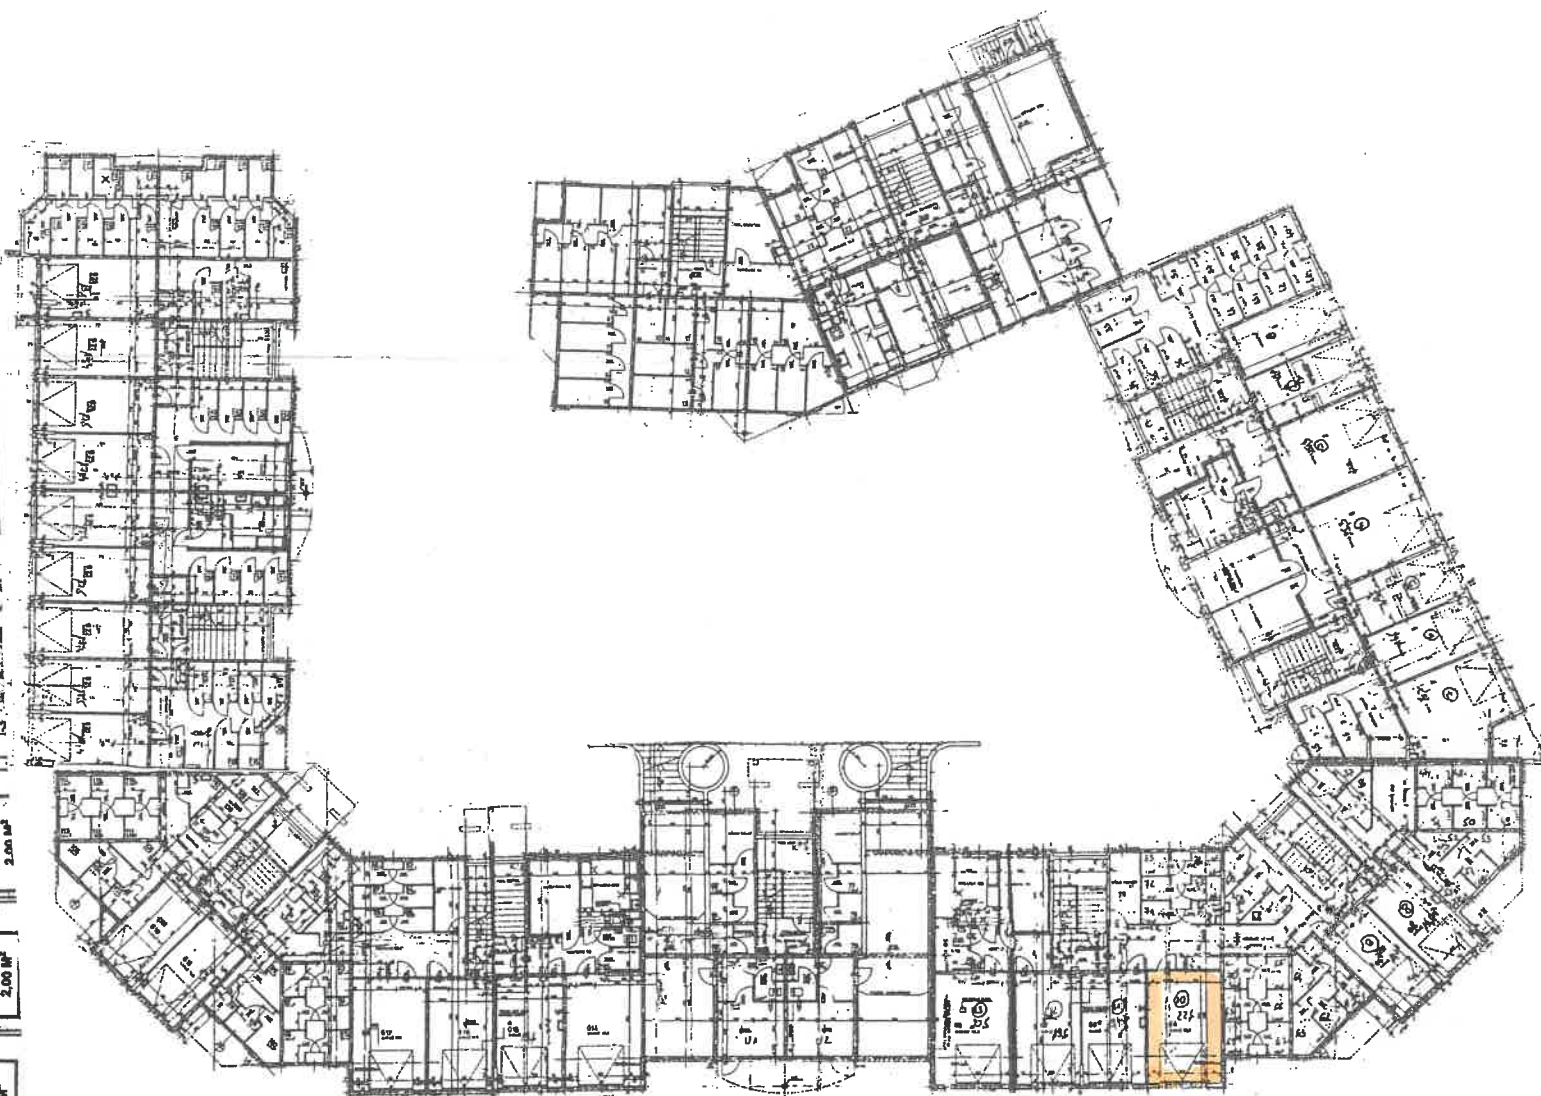


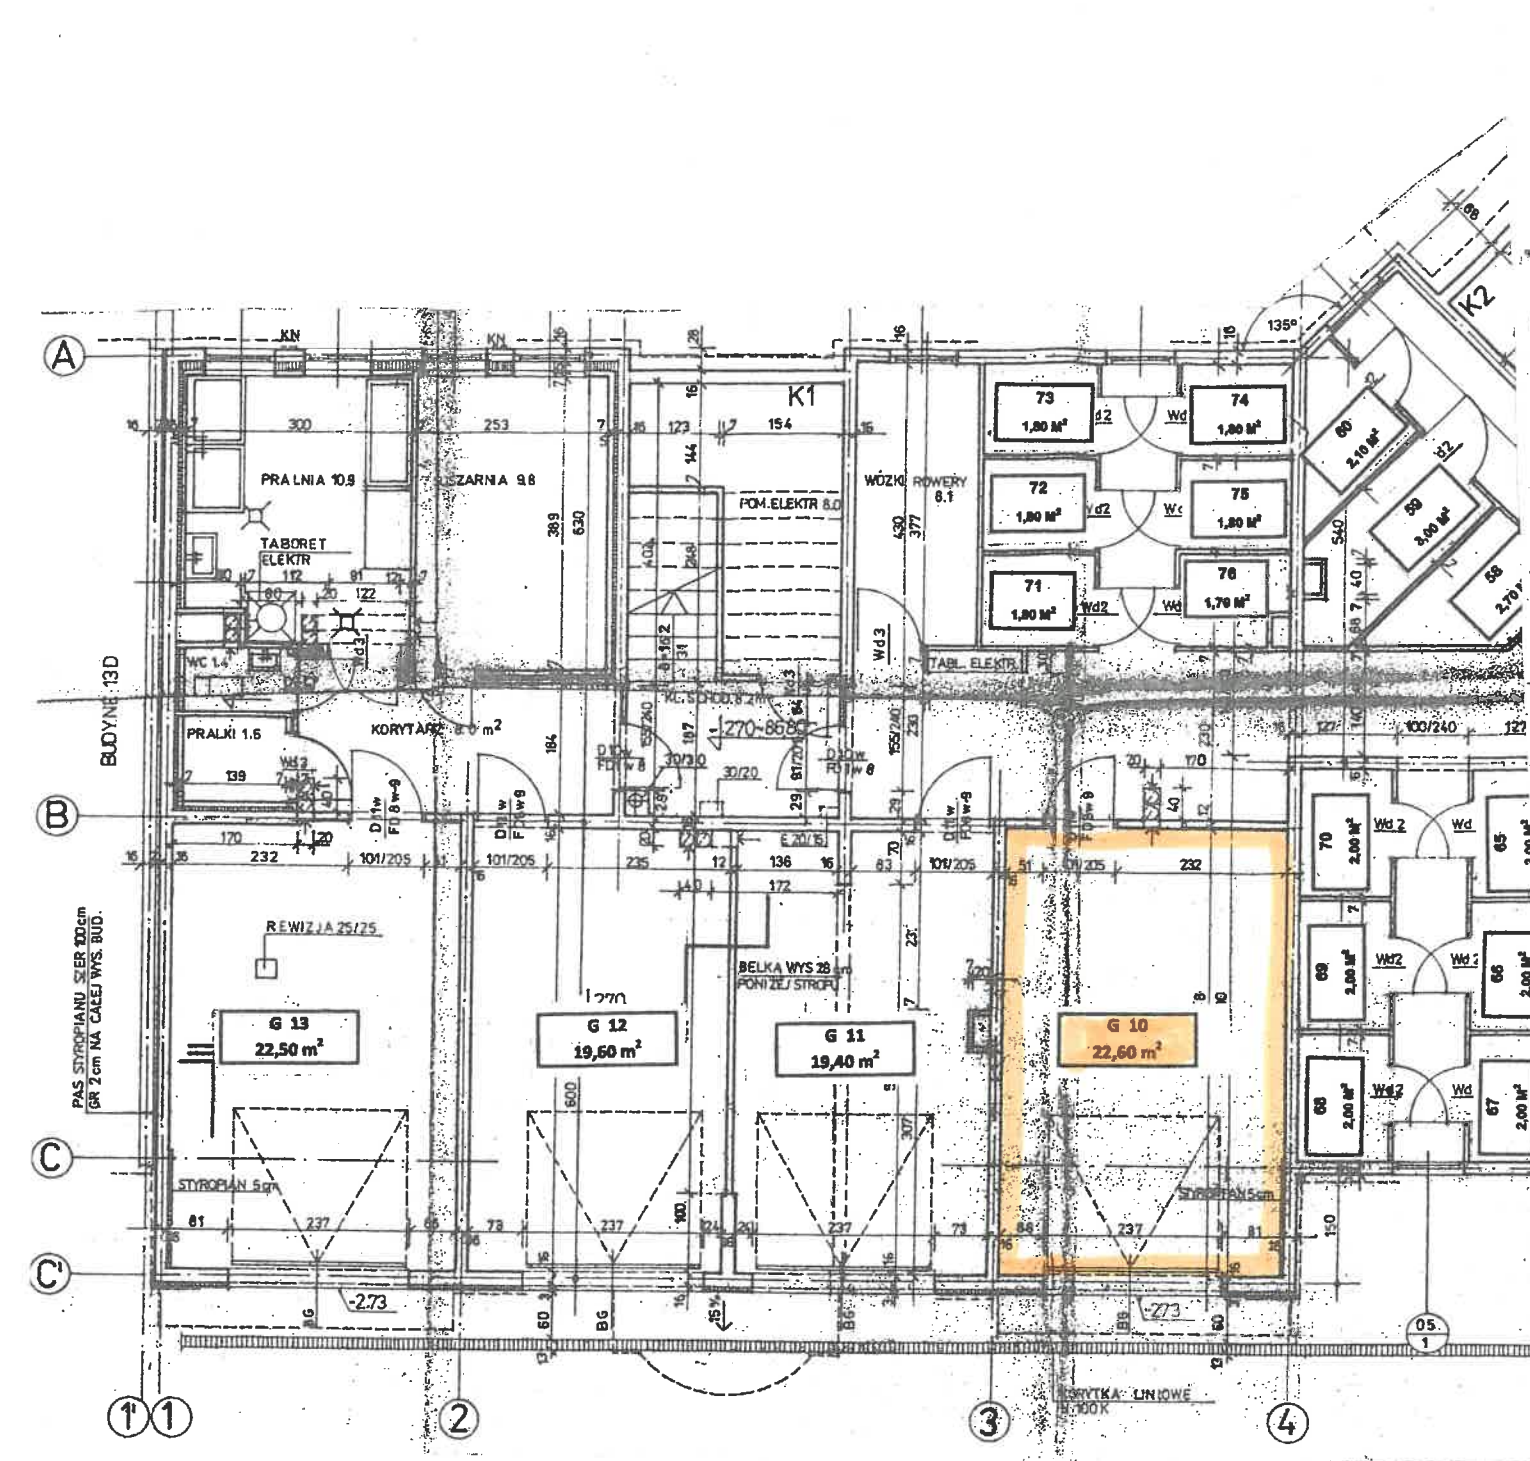

ADRES GARAŻU	
62-028 Koziegłowy Osiedle Leśne 13 garaż nr 10	
Kondygnacja - Przyziemie	
Powierzchnia użytkowa garażu nr 10	22,60 m ²
Powierzchnia użytkowa lokali w nieruchomości	7 320,80 m ²
Wielkość udziału lokalu niemieszkalnego w nieruchomości wspólnej	2 260 / 732 080
Podstawa prawna wyodrębnienia:	Uchwała Zarządu Spółdzielni Mieszkaniowej im. 23 Lutego w Koziegłowych nr 2/2017 z dnia 17.01.2017r.
Lokal składa się z następujących pomieszczeń:	
Garaż	Spółdzielnia Mieszkaniowa im. 23 Lutego w Koziegłowych Os. Leśne 13A, 62-028 Koziegłowy mgr inż. Robert Krupa upr. bud. do kierowania robotami budowlanymi bez ograniczeń w specjalności konstrukcyjno-budowlanej nr ewid. WKP/0110/OWOK/03 22,60 m ²
Opracował: R.Krupa lipiec 2026r.	